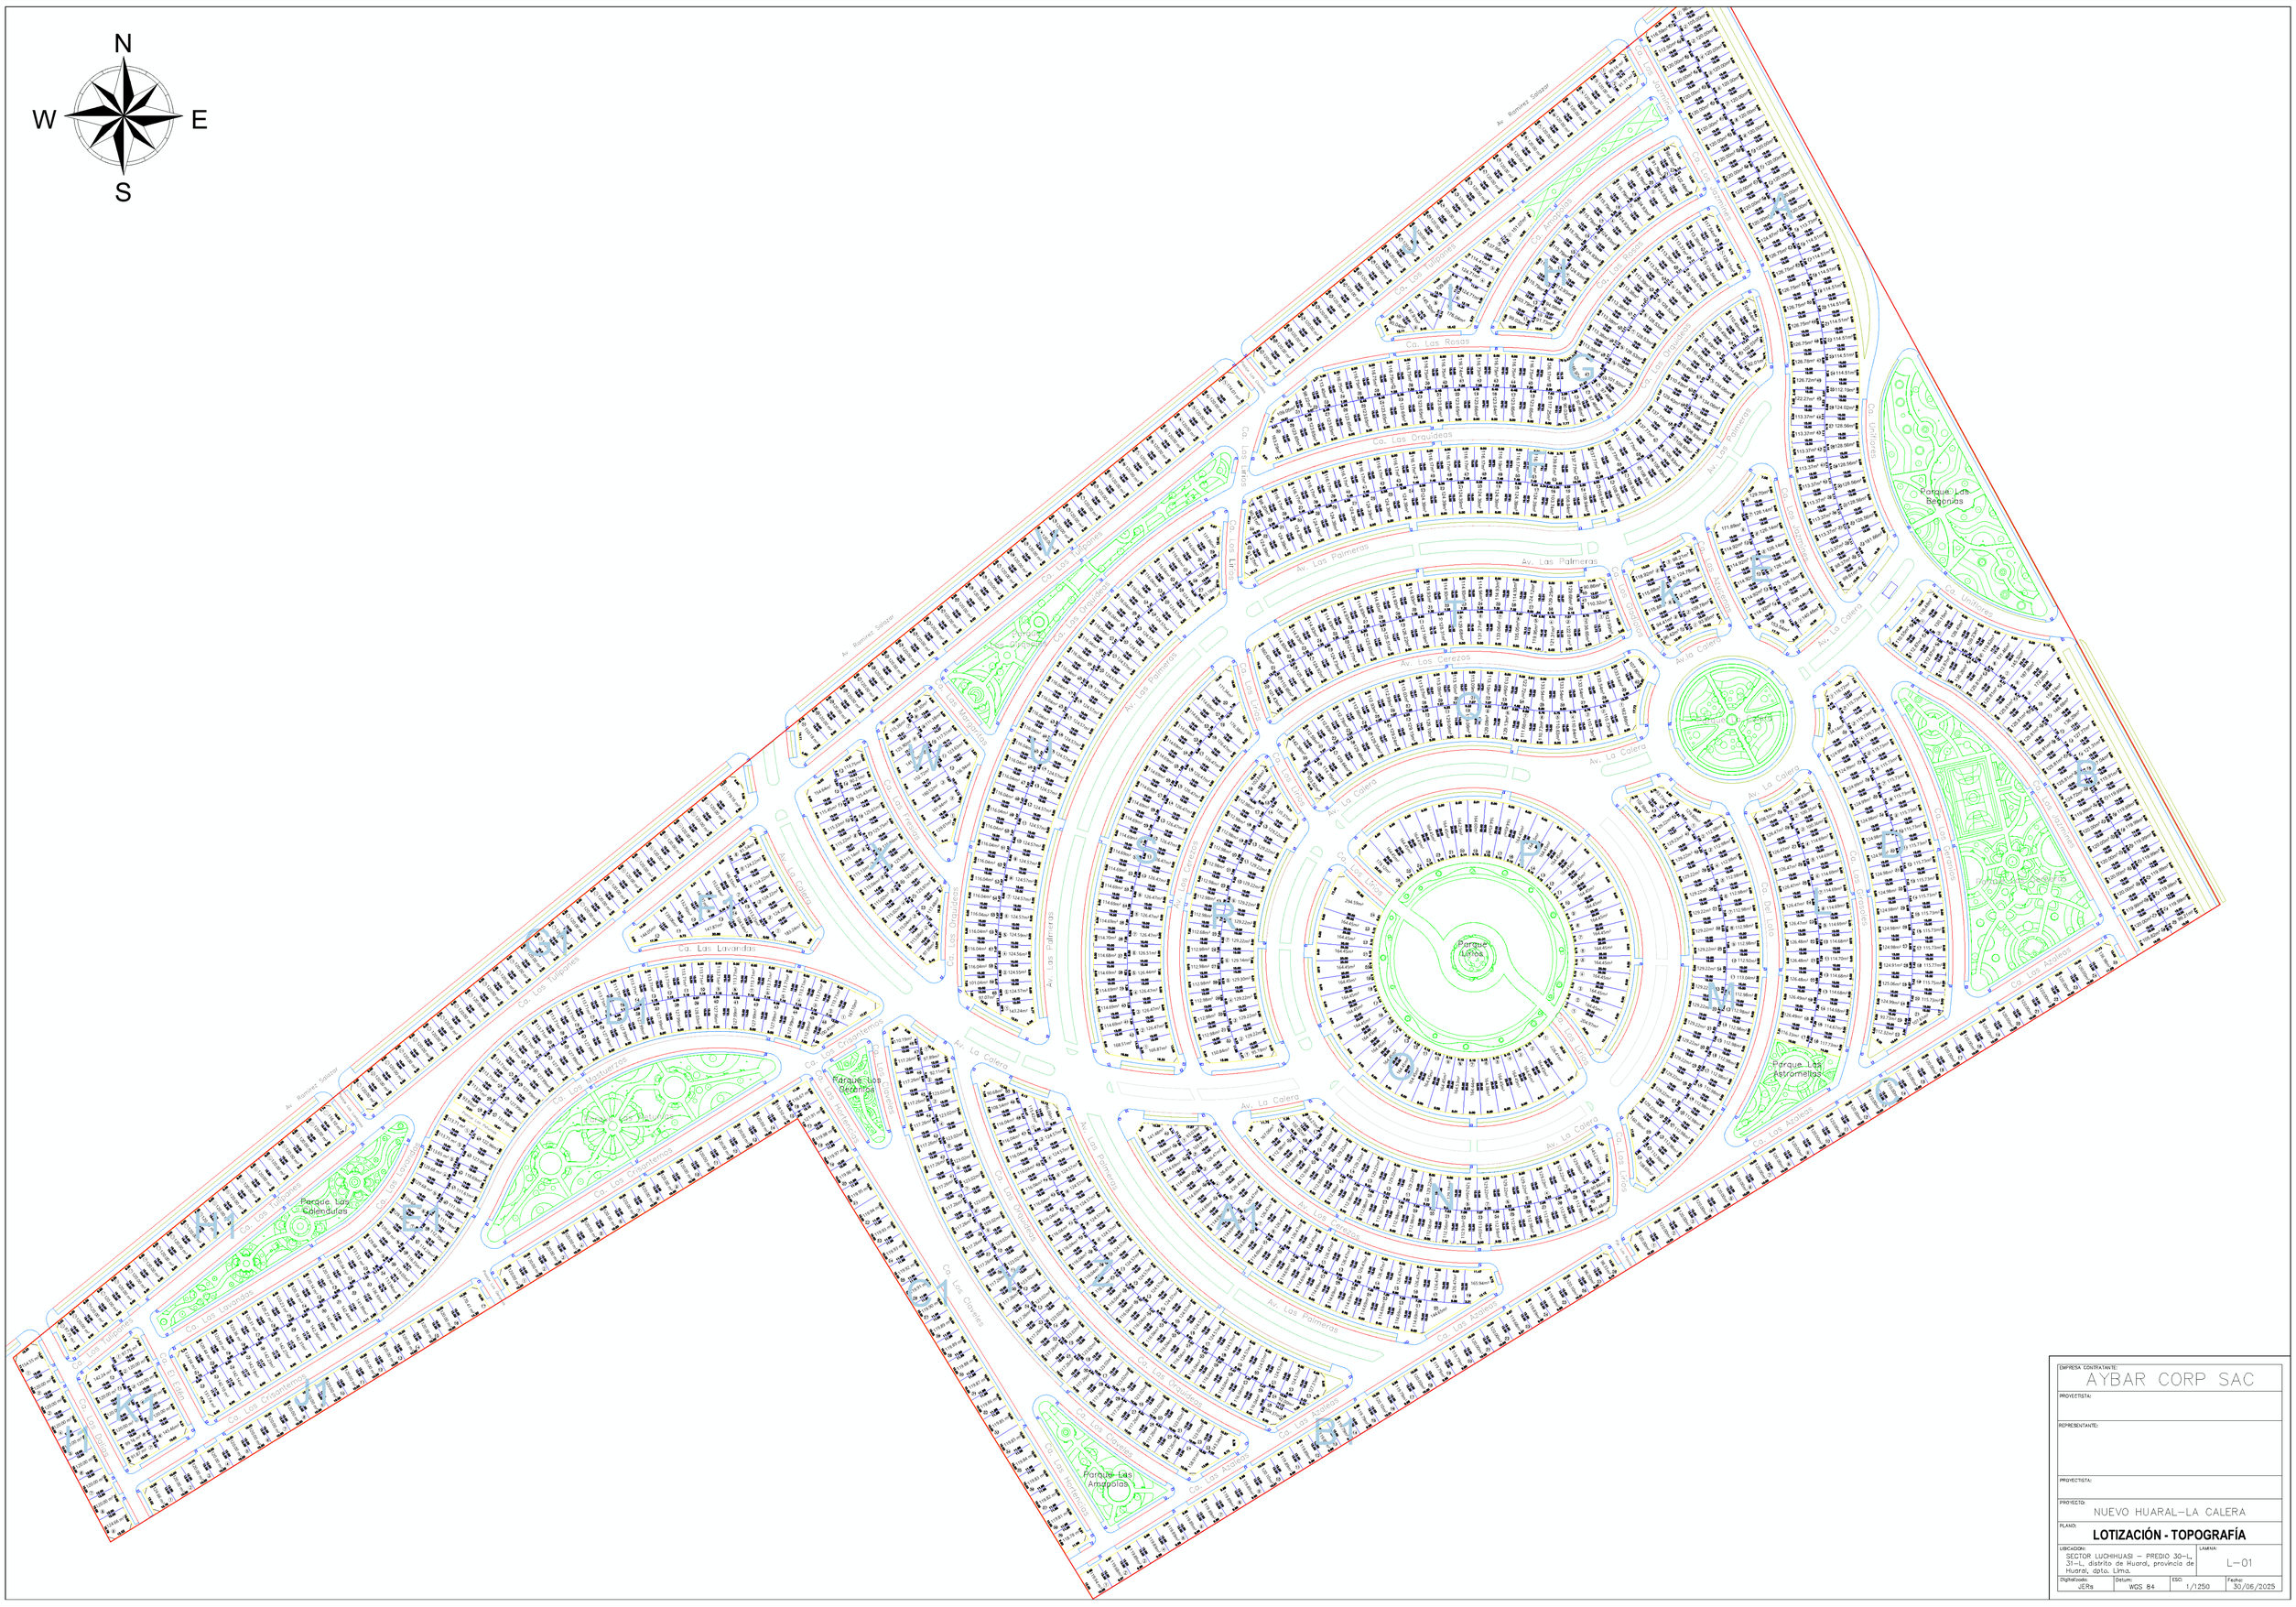


EMPRESA CONTRATANTE:	AYBAR CORP SAC
PROYECTISTA:	
REPRESENTANTE:	
PROYECTISTA:	
PROYECTO:	NUEVO HUARAL–LA CALERA
PLANO:	**LOTIZACIÓN - TOPOGRAFÍA**
UBICACIÓN:	SECTOR LUCHIHUASI – PREDIO 30–I, JI–L, distrito de Huaral, provincia de Huaral, dpto. Lima.
LÁMINA:	L–01
Digitalizado: JERs	Datum: WGS 84
ESC: 1/1250	Fecha: 30/06/2025