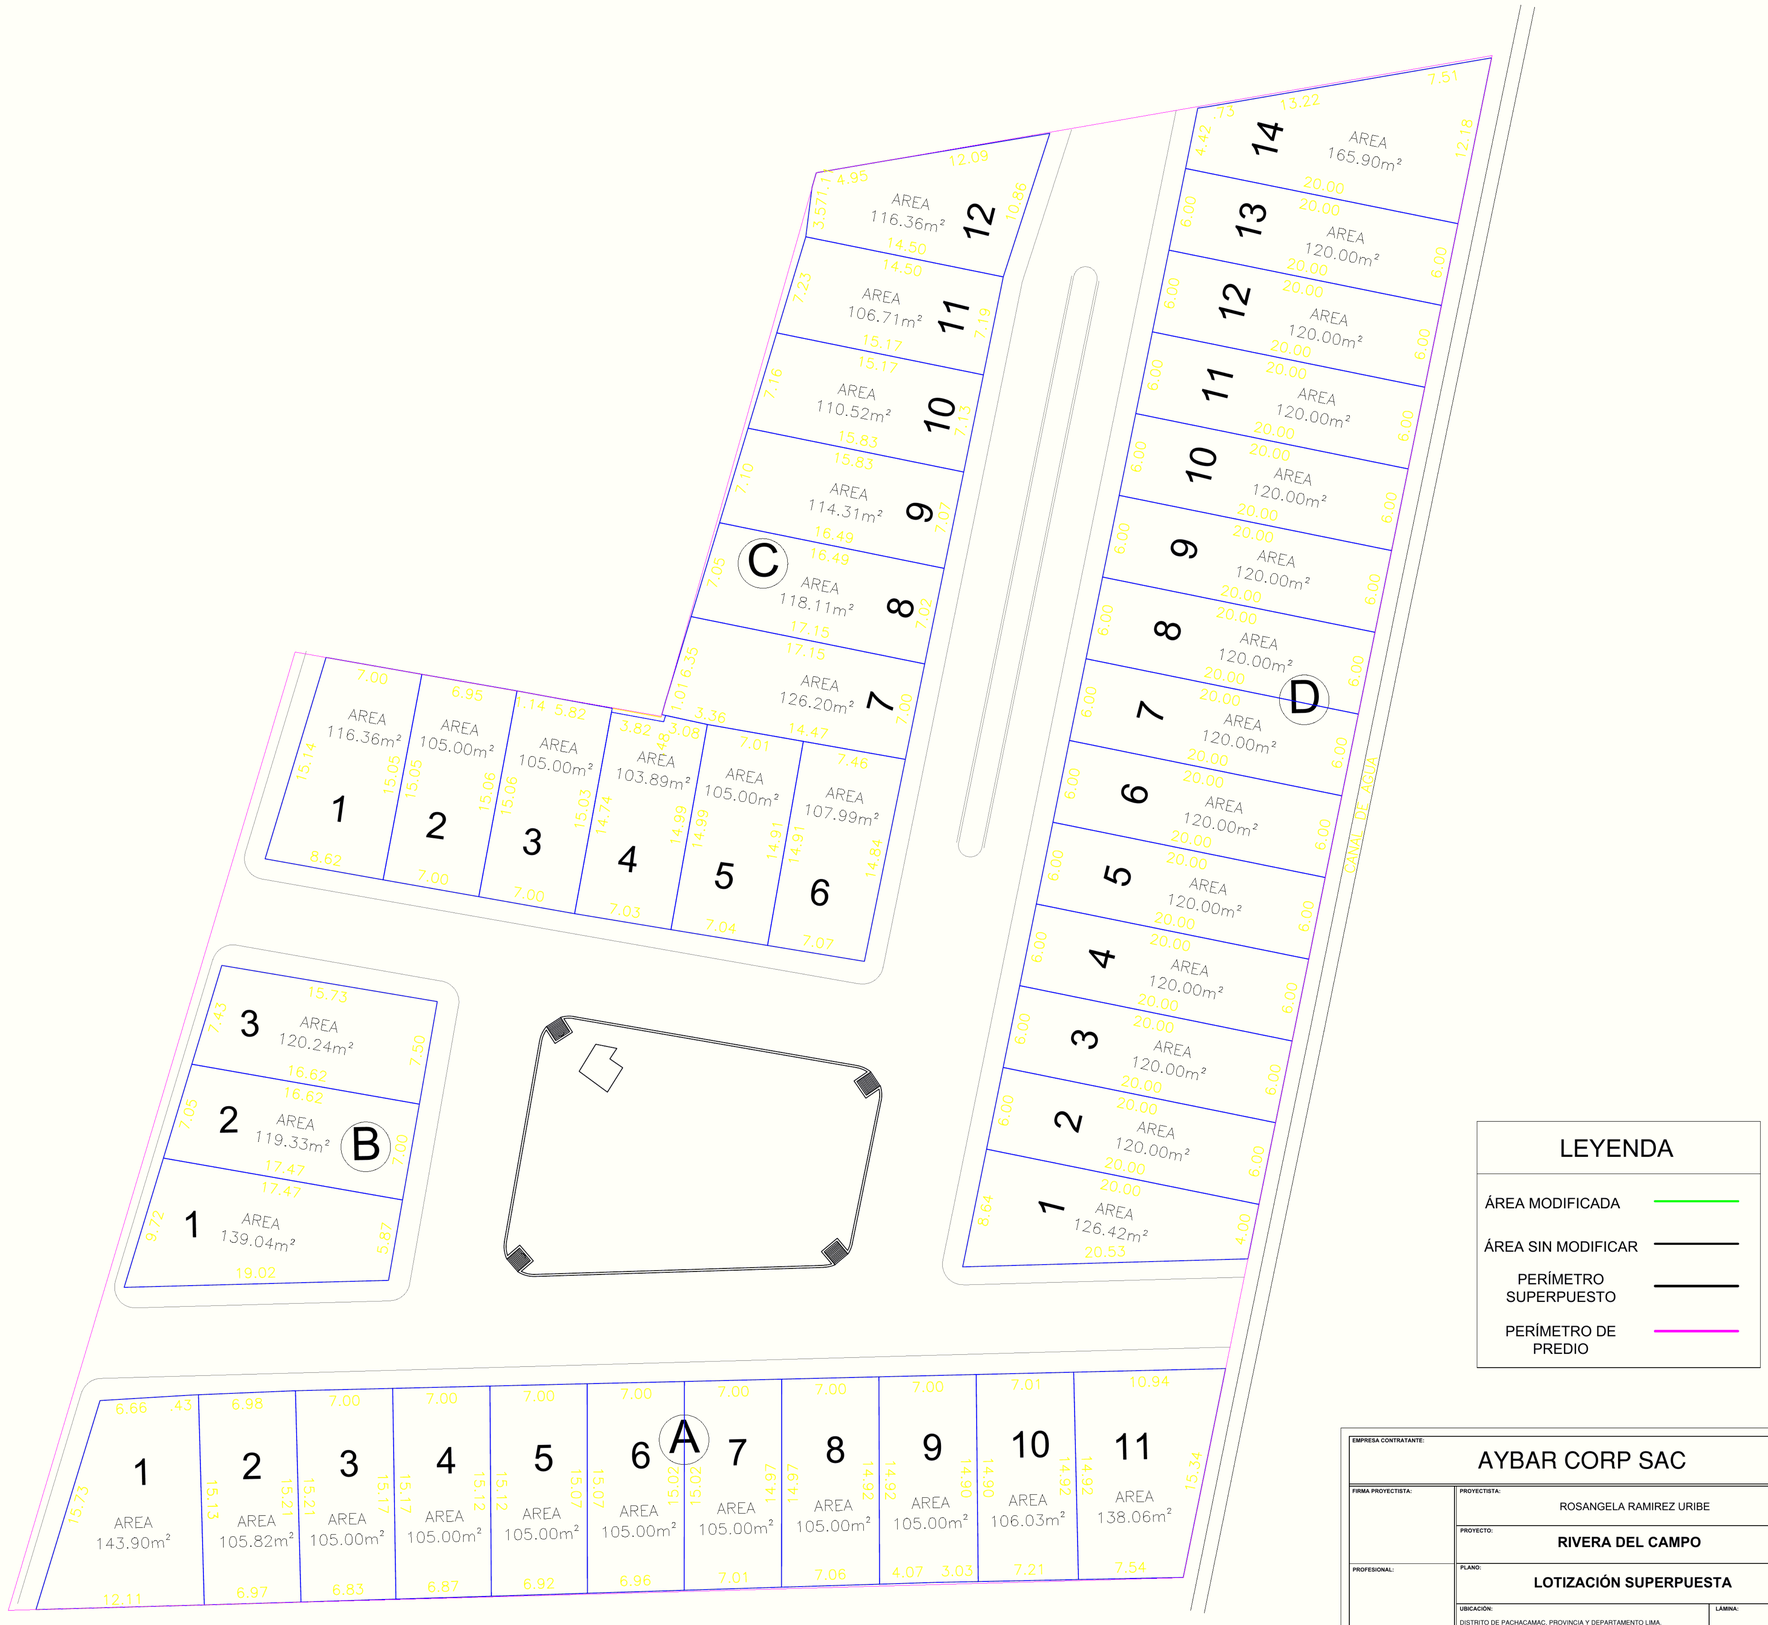


LEYENDA

- ÁREA MODIFICADA
- ÁREA SIN MODIFICAR
- PERÍMETRO SUPERPUESTO
- PERÍMETRO DE PREDIO

EMPRESA CONTRATANTE:	AYBAR CORP SAC
FIRMA PROYECTISTA:	PROYECTISTA: ROSANGELA RAMIREZ URIBE
	PROYECTO: **RIVERA DEL CAMPO**
PROFESIONAL:	PLANO: **LOTIZACIÓN SUPERPUESTA**
	UBICACIÓN: DISTRITO DE PACHACAMAC, PROVINCIA Y DEPARTAMENTO LIMA.
	LÁMINA: **L-01**
DIGITALIZACIÓN: B.B.S	DATUM: WGS 84 / ESCALA: 1:250 / FECHA: 23/04/2025