
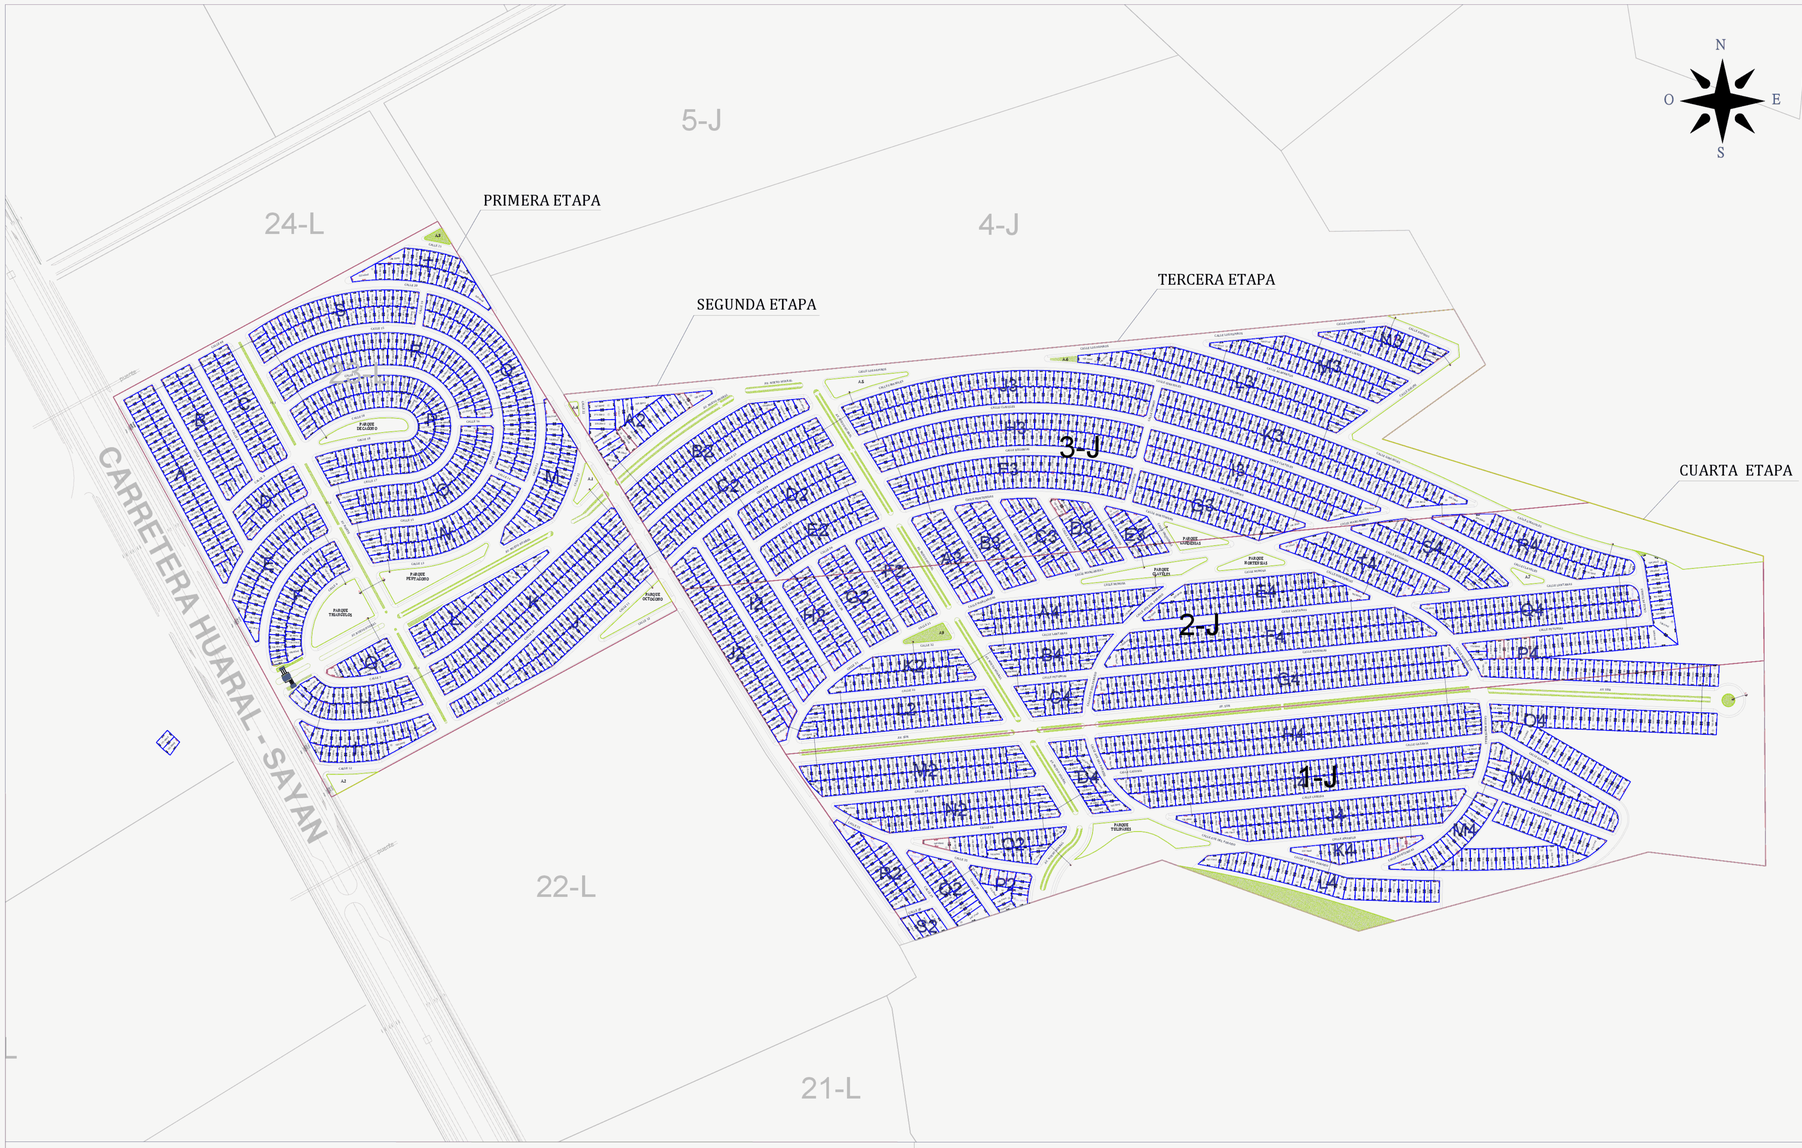



LOCALIZACIÓN

ESC 1/20,000

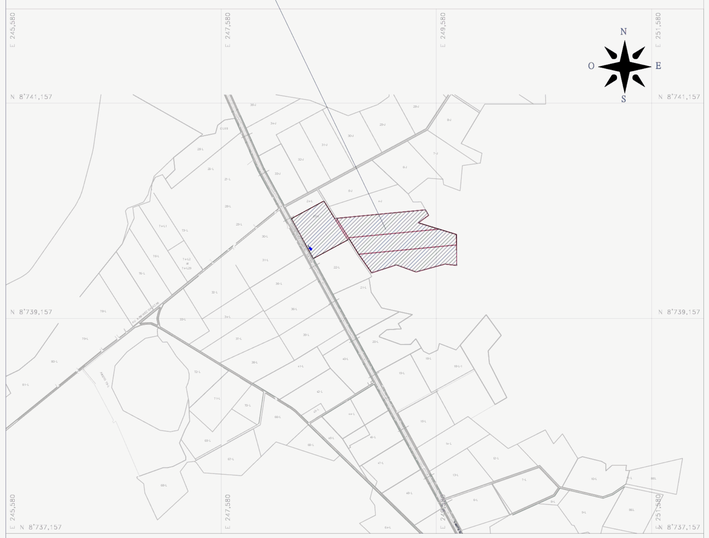

PLANO POR ETAPAS

ESC 1/5,000

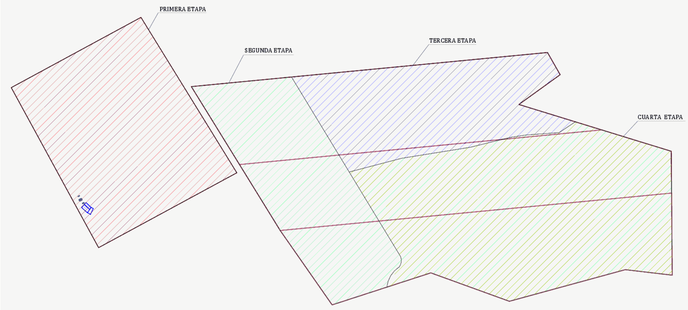

INVENTARIO GENERAL DE LOTES Y MANZANAS

CIUDAD DIAGONAL	N°MANZANAS	N°LOTES
ETAPA 1	20	727
ETAPA 2	19	571
ETAPA 3	14	553
ETAPA 4	20	873
TOTAL	73	2724

CIUDAD DIAGONAL 1	
MANZANA	LOTES
A	47
B	31
C	30
D	18
E	31
F	31
G	12
H	28
I	25
J	49
K	57
L	25
M	26
N	37
O	42
P	70
Q	49
R	57
S	40
T	22
TOTAL	727

CIUDAD DIAGONAL 2	
MANZANA	LOTES
A2	21
B2	43
C2	48
D2	28
E2	28
F2	24
G2	24
H2	24
I2	44
J2	46
K2	28
L2	44
M2	52
N2	45
O2	20
P2	12
Q2	16
R2	20
S2	4
TOTAL	571

CIUDAD DIAGONAL 3	
MANZANA	LOTES
A3	22
B3	22
C3	21
D3	18
E3	12
F3	55
G3	35
H3	63
I3	51
J3	71
K3	68
L3	56
M3	37
N3	22
TOTAL	553

CIUDAD DIAGONAL 4	
MANZANA	LOTES
A4	39
B4	24
C4	15
D4	17
E4	43
F4	71
G4	84
H4	89
I4	81
J4	58
K4	12
L4	27
M4	39
N4	28
O4	43
P4	58
Q4	48
R4	36
S4	30
T4	31
TOTAL	873

SECCIONES VIALES

ESC 1/200



SECCIÓN A-A
V: VEREDA
E: ESTACIONAMIENTO
P: PISTA
A: ALAMEDA



SECCIÓN F-F
V: VEREDA
E: ESTACIONAMIENTO
P: PISTA
A: ALAMEDA



SECCIÓN B-B
V: VEREDA
E: ESTACIONAMIENTO
P: PISTA
A: ALAMEDA




SECCIÓN G-G
V: VEREDA
E: ESTACIONAMIENTO
P: PISTA
J: JARDINERA



SECCIÓN C-C
V: VEREDA
E: ESTACIONAMIENTO
P: PISTA



SECCIÓN D-D
V: VEREDA
E: ESTACIONAMIENTO
P: PISTA

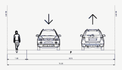

SECCIÓN H-H
V: VEREDA
P: PISTA



SECCIÓN E-E
V: VEREDA
E: ESTACIONAMIENTO
P: PISTA
A: ALAMEDA



SECCIÓN I-I
V: VEREDA
E: ESTACIONAMIENTO
P: PISTA
A: ALAMEDA

Propiedad de:	AYBAR CORP S.A.C
Proyecto:	CIUDAD DIAGONAL
Plano:	PLANO DE LOTIZACIÓN
Ubicación: Sector / Predio / Distrito / Provincia / Departamento	Luchihuasi 23L - 1J - 2J - 3J / Huaral / Huaral / Lima
Lámina:	P.T.L.01
Revisión:	Rev: 02
Profesional:	
Zona Geográfica	Zona 18 Sur
Digitalizado:	YCL
Escala:	1/2,000
Datum:	WGS 84
Fecha:	Febrero de 2024