INVENTARIO GENERAL DE LOTES Y MANZANAS


LA RESERVA DE HUARAL		
ETAPAS	N° MANZANAS	N° LOTES
PRIMERA ETAPA	24	950
SEGUNDA ETAPA	27	823
TERCERA ETAPA	26	764
CUARTA ETAPA	22	718
TOTAL	99	3255

LA RESERVA DE HUARAL 1		
N°	MZ.	LOTES
1	A	30
2	B	34
3	C	42
4	D	60
5	E	90
6	F	82
7	G	50
8	H	29
9	I	24
10	J	40
11	K	62
12	L	35
13	M	44
14	N	22
15	Ñ	52
16	O	13
17	P	24
18	P1	14
19	Q	24
20	R	28
21	X	15
22	A1	54
23	B1	58
24	C1	24
TOTAL	24	950

LA RESERVA DE HUARAL 2		
N°	MZ.	LOTES
1	A2	42
2	B2	27
3	C2	22
4	D2	26
5	E2	27
6	F2	46
7	G2	41
8	H2	68
9	I2	38
10	J2	14
11	K2	22
12	L2	22
13	M2	13
14	N2	11
15	Ñ2	39
16	O2	44
17	P2	31
18	Q2	42
19	R2	29
20	S2	13
21	T2	55
22	U2	19
23	V2	19
24	W2	32
25	X2	18
26	Y2	33
27	Z2	30
TOTAL	27	823


LA RESERVA DE HUARAL 3		
N°	MZ	LOTES
1	A3	42
2	B3	21
3	C3	17
4	D3	42
5	E3	38
6	F3	15
7	G3	11
8	H3	36
9	I3	39
10	J3	19
11	K3	18
12	L3	51
13	M3	61
14	N3	54
15	Ñ3	53
16	O3	9
17	P3	17
18	Q3	28
19	R3	17
20	S3	22
21	T3	23
22	U3	61
23	W3	13
24	X3	24
25	Y3	20
26	Z3	13
TOTAL	26	764

RESERVA DEN HUARAL 4		
N°	MZ	Nº LOTES
1	A4	36
2	B4	11
3	C4	40
4	D4	66
5	E4	61
6	F4	21
7	G4	39
8	H4	43
9	I4	35
10	J4	59
11	M4	13
12	N4	35
13	Ñ4	44
14	O4	30
15	P4	20
16	R4	66
17	S4	14
18	T4	17
19	U4	20
20	V4	10
21	W4	12
22	X4	26
TOTAL	22	718

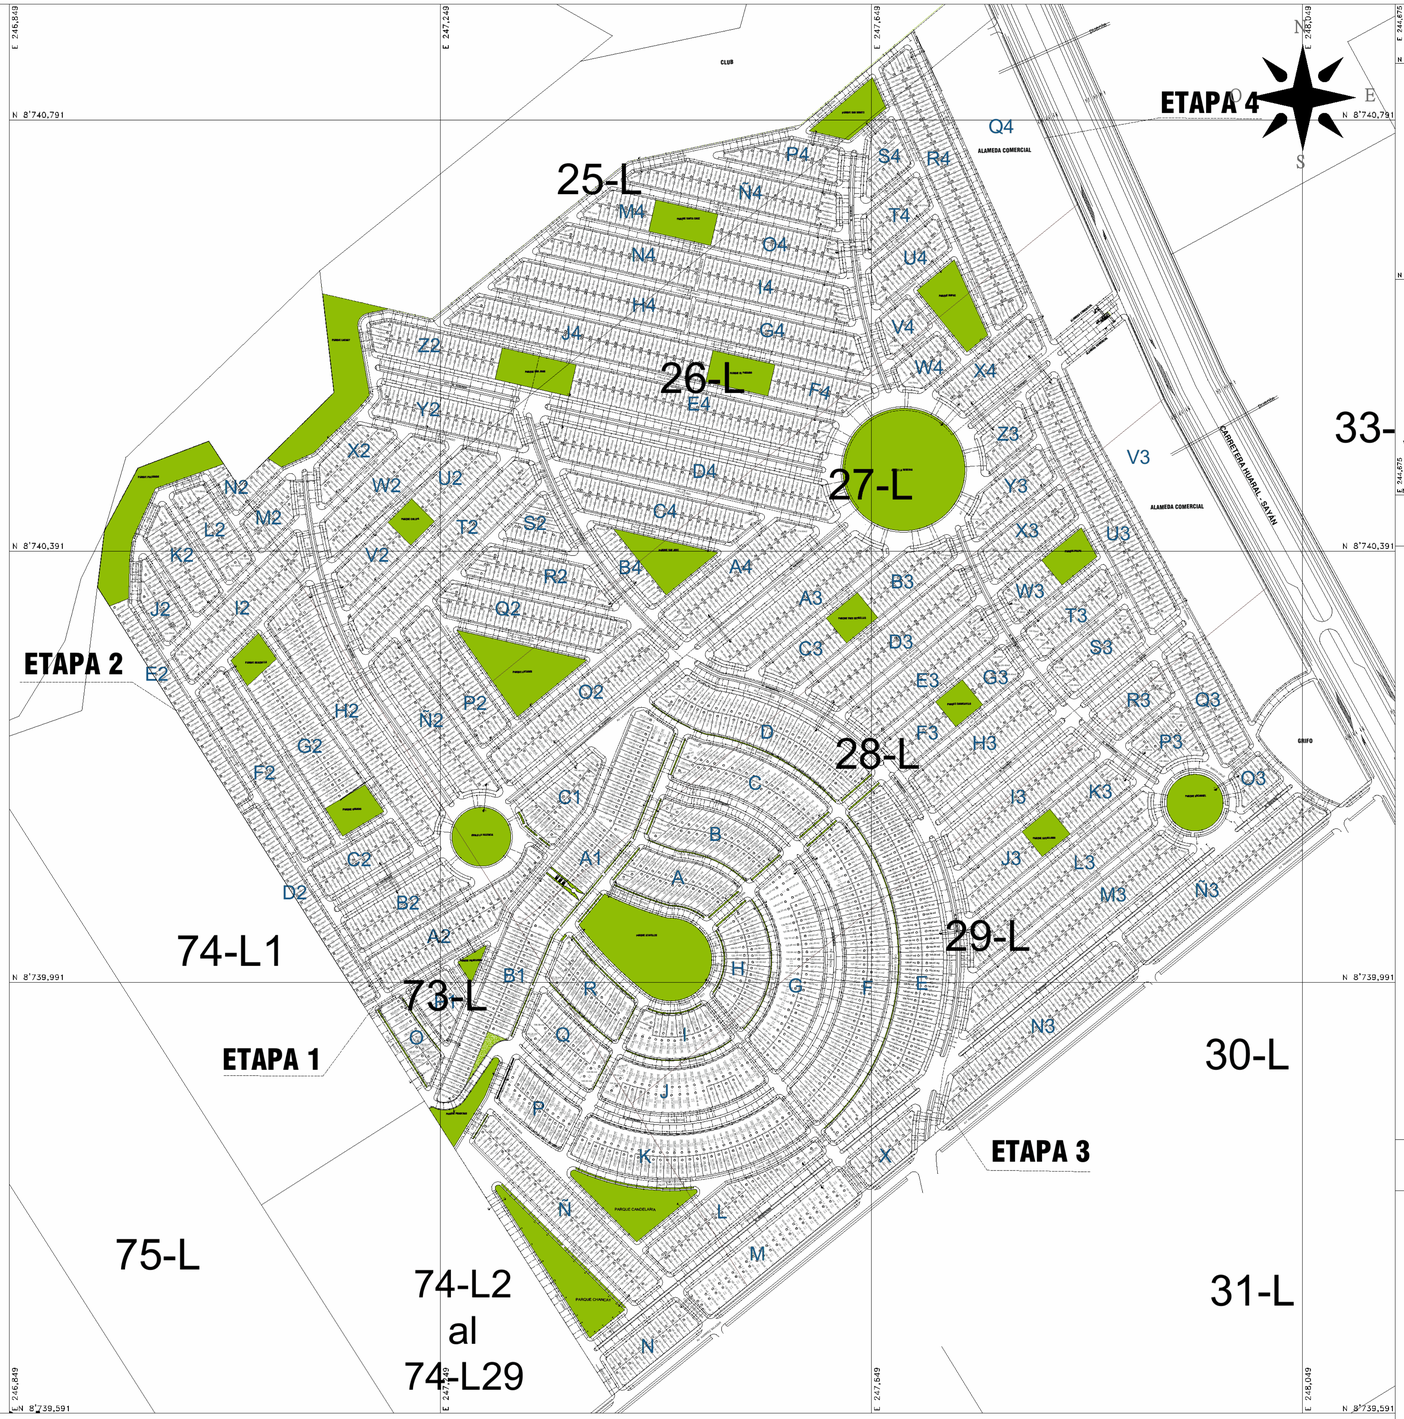



PLANO LOCALIZACIÓN
ESC. 1/20,000

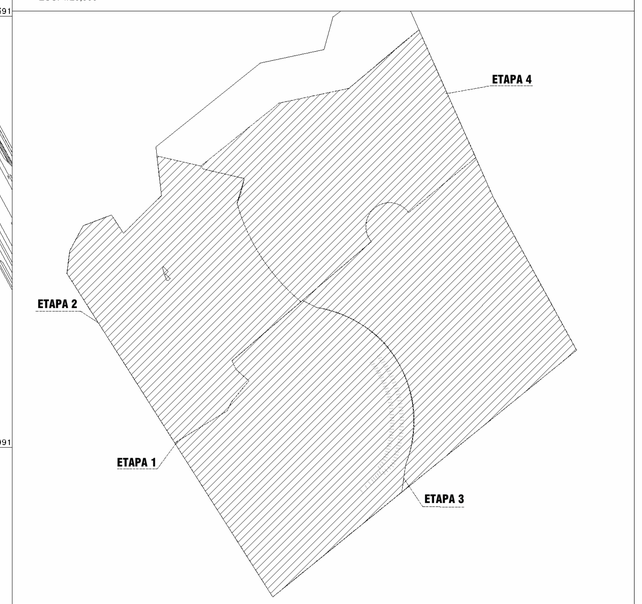


PLANO POR ETAPAS
ESC 1/5,000

SECCIONES VIALES


ESC 1/200




SECCIÓN A-A
V: VEREDA
E: ESTACIONAMIENTO
P: PISTA
A: ALAMEDA

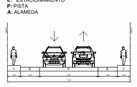

SECCIÓN B-B
V: VEREDA
E: ESTACIONAMIENTO
P: PISTA

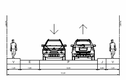

SECCIÓN C-C
V: VEREDA
E: ESTACIONAMIENTO
P: PISTA
J: JARDINERA

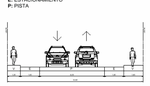


SECCIÓN D-D
V: VEREDA
E: ESTACIONAMIENTO
P: PISTA




SECCIÓN E-E
V: VEREDA
E: ESTACIONAMIENTO
P: PISTA
J: JARDINERA




SECCIÓN F-F
V: VEREDA
P: PISTA

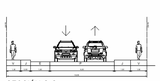


SECCIÓN G-G
V: VEREDA
E: ESTACIONAMIENTO
P: PISTA
J: JARDINERA

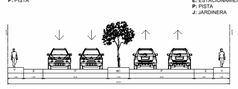


SECCIÓN H-H
V: VEREDA
E: ESTACIONAMIENTO
P: PISTA
BC: BERMA CENTRAL

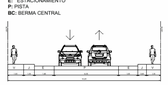


SECCIÓN I-I
V: VEREDA
E: ESTACIONAMIENTO
P: PISTA
J: JARDINERA

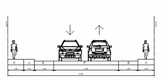


SECCIÓN J-J
V: VEREDA
E: ESTACIONAMIENTO
P: PISTA
J: JARDINERA

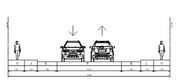


SECCIÓN K-K
V: VEREDA
E: ESTACIONAMIENTO
P: PISTA
J: JARDINERA

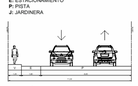


SECCIÓN M-M
V: VEREDA
E: ESTACIONAMIENTO
P: PISTA

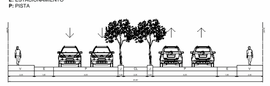


SECCIÓN N-N
V: VEREDA
E: ESTACIONAMIENTO
P: PISTA
J: JARDINERA
CL: CICLOVIA

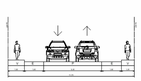


SECCIÓN L-L
V: VEREDA
E: ESTACIONAMIENTO
P: PISTA

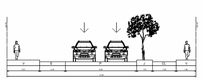

SECCIÓN Ñ-Ñ
V: VEREDA
E: ESTACIONAMIENTO
P: PISTA
J: JARDINERA
CL: CICLOVIA

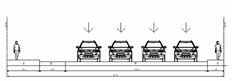

SECCIÓN O-O
V: VEREDA
E: ESTACIONAMIENTO
P: PISTA

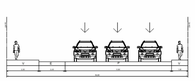

SECCIÓN P-P
V: VEREDA
E: ESTACIONAMIENTO
P: PISTA

Propiedad de: AYBAR CORP S.A.C			
Proyecto: RESERVA DE HUARAL			
Plano: PLANO DE LOTIZACIÓN			
LA RESERVA CONDOMINIOS	Ubicación: Sector : Luchihuasi Predio : 29-L, 29-L, 27-L, 28-L y 29-L Distrito : Huaral Provincia : Huaral Departamento : Lima		Lámina: P.T.L.01 Revisión: Rev.:02
Profesional:			Zona Geográfica: Zona 18 Sur
Digitalizado:	Escala: 1/2,000	Datum: WGS 84	Fecha: Febrero del 2024