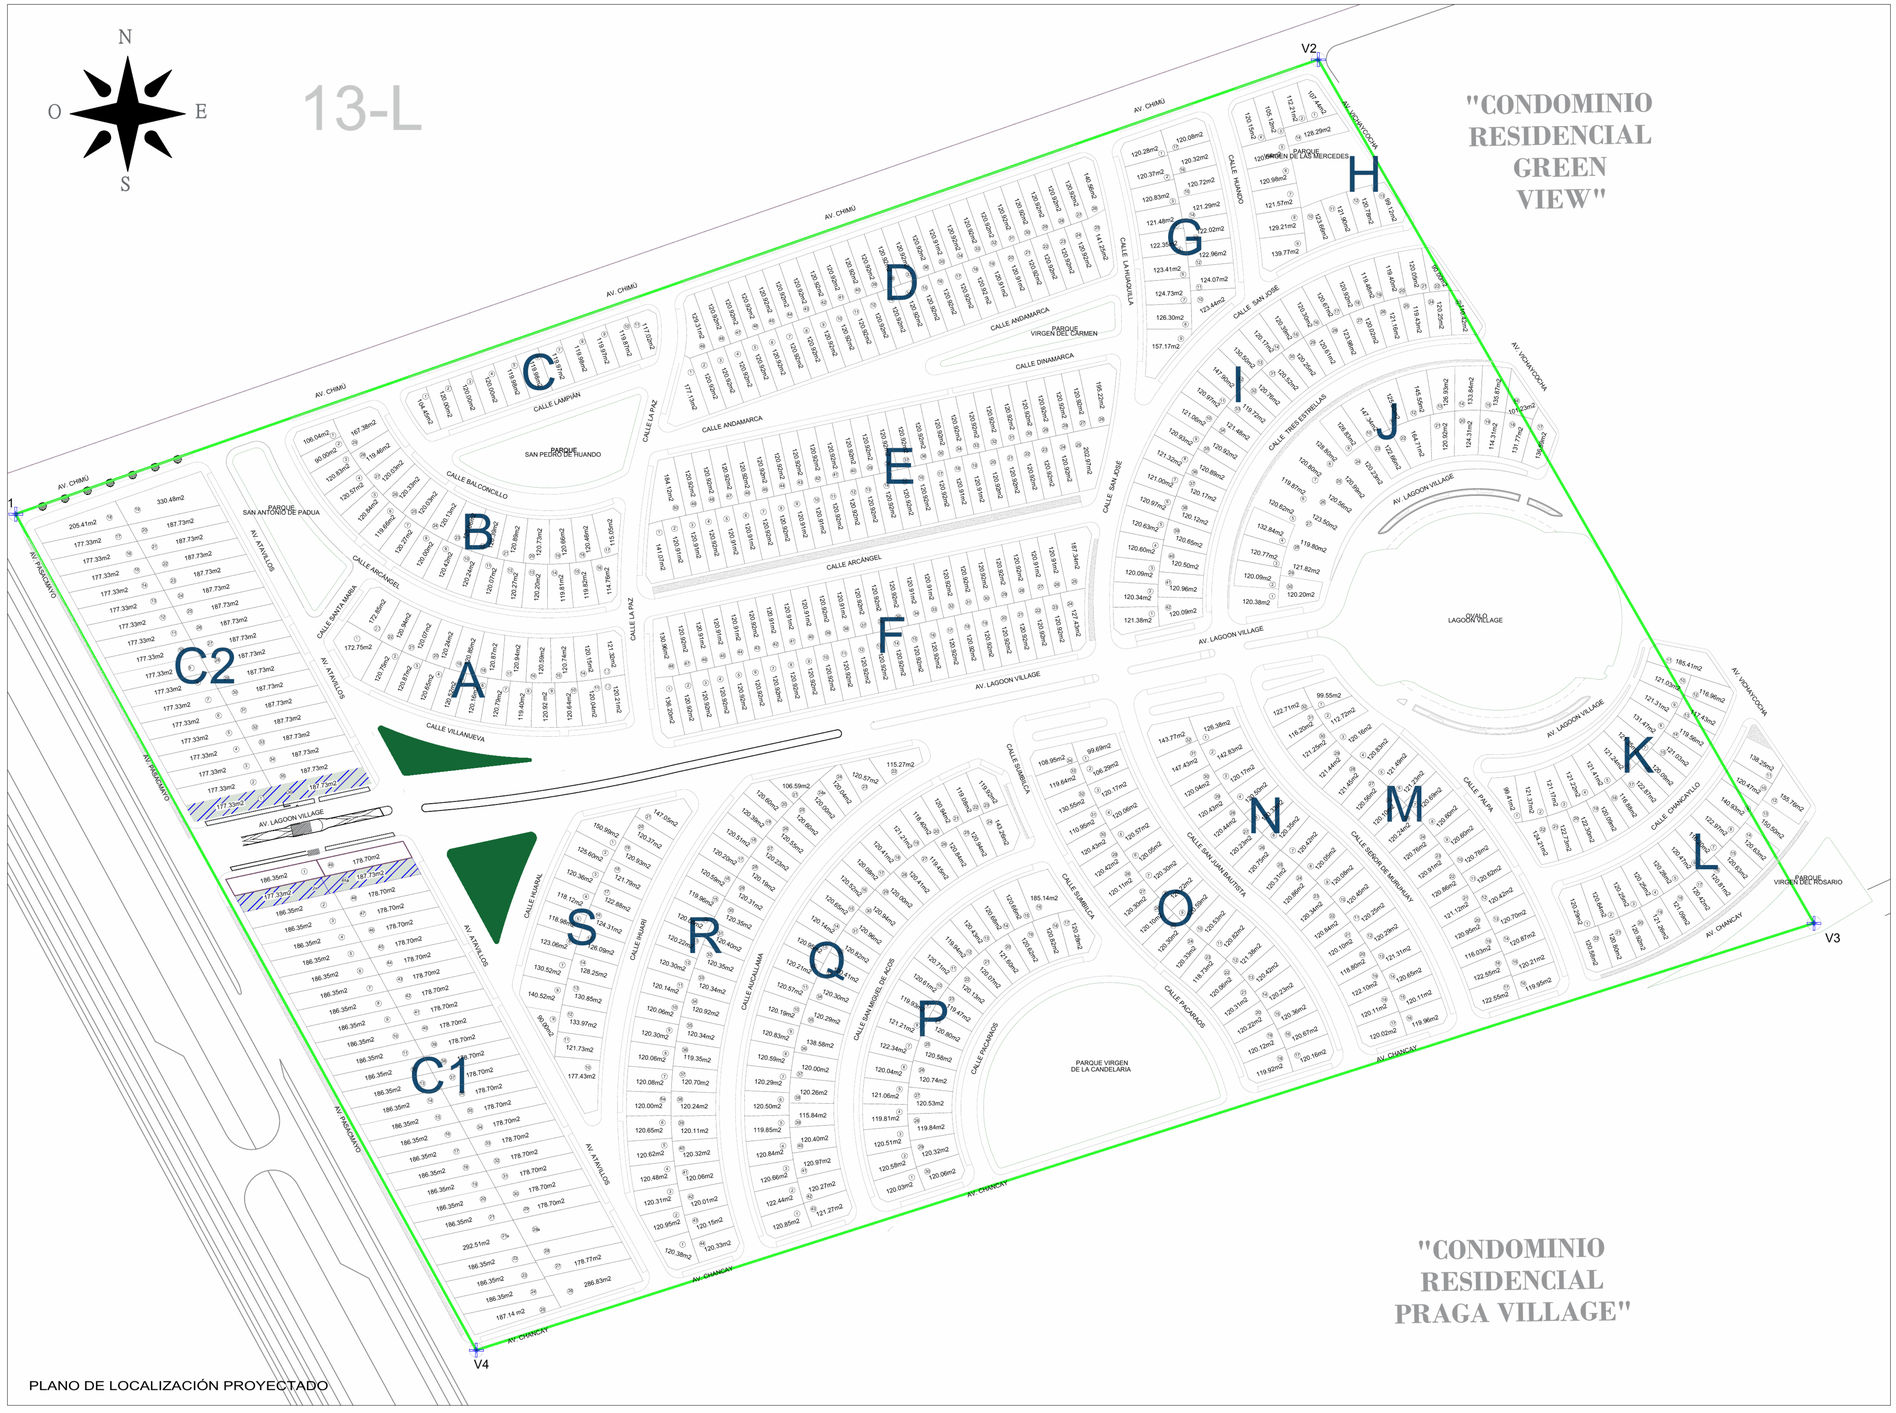


PLANO DE LOCALIZACIÓN PROYECTADO

INVENTARIO GENERAL DE LOTES Y MANZANAS

LAGOON VILLAGE	
N° TOTAL DE MANZANAS	N° TOTAL DE LOTES
21	684

AYBAR CORP/15 HA		
N°	MZ.	LOTES
1	A	23
2	B	29
3	C	11
4	D	49
5	E	50
6	F	48
7	G	17
8	H	14
9	I	42
10	J	30
11	K	22
12	L	22
13	M	32
14	N	32
15	O	34
16	P	30
17	Q	43
18	R	46
19	S	21
20	C-1	51
21	C-2	38
TOTAL	21	684

LEYENDA

- CERCO PERIMÉTRICO REGISTRAL
- LIMITE DE TERCEROS
- LOTES DESPAZADOS
- Áreas recreativas con reconfiguración perimétrica

PARQUE VIRGEN DE FATIMA

AREA AJUSTADA: 337.162
AREA ANTERIOR: 579.1044

PARQUE VIRGEN DE CHAPI

AREA AJUSTADA: 559.208
AREA ANTERIOR: 587.8752

CERCO PERIMETRO DE PARTIDA REGISTRAL			
1	249660.492	8737466.39	v1
2	250097.369	8737618.82	v2
3	250263.648	8737329.18	v3
4	249814.989	8737185.98	v4
AREA TOTAL: 15h			

Propiedad de: AYBAR CORP S.A.C

Proyecto: LAGOON VILLAGE

Plano: PLANO DE LOTIZACIÓN

Ubicación:
Sector : Luchihuasi
Predio : 40-L
Distrito : Huaral
Provincia : Huaral
Departamento : Lima

Lámina:

Revisión: Rev.:03

Profesional:

Zona Geográfica: Zona 18 Sur

Digitalizado: CKMQ

Escala: 1/1,000

Datum: WGS 84

Fecha: ABRIL del 2026